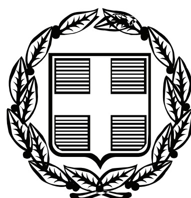


ΕΦΗΜΕΡΙΣ ΤΗΣ ΚΥΒΕΡΝΗΣΕΩΣ

ΤΗΣ ΕΛΛΗΝΙΚΗΣ ΔΗΜΟΚΡΑΤΙΑΣ

ΤΕΥΧΟΣ ΤΕΤΑΡΤΟ **Αρ. Φύλλου 581**

31 Δεκεμβρίου 2009

ΑΠΟΦΑΣΕΙΣ

Αριθμ. οικ. 34991/21888

Καθορισμός των οριογραμμών του υδατορέματος στη θέση «Εκκλησάκι του Χριστού» Δήμου Άνω Σύρου νήσου Σύρου Νομού Κυκλάδων.

Ο ΓΕΝΙΚΟΣ ΓΡΑΜΜΑΤΕΑΣ ΠΕΡΙΦΕΡΕΙΑΣ
ΝΟΤΙΟΥ ΑΙΓΑΙΟΥ

Έχοντας υπόψη:

1. Τις διατάξεις του άρθρου 8 του Ν.3200/55 , «διοικητική αποκέντρωση».

2. Τις διατάξεις του Ν. 3010/2002 (ΦΕΚ 91/Α/25-4-2002), «Εναρμόνιση του Ν. 1650/1986 με τις οδηγίες 97/11 Ε.Ε. και 98/61 Ε.Ε. και ειδικότερα τις διατάξεις του άρθρου 5 αυτού «Διαδικασία οριοθέτησης και ρυθμίσεις θεμάτων για τα υδατορέματα».

3. Τις διατάξεις της με αριθμ. πρωτ. 3046/304/ 3-2-1989(ΦΕΚ 59Δ») Απόφασης του Αναπληρωτή Υπουργού ΠΕΧΩΔΕ «Κτιριοδομικός Κανονισμός» και ειδικότερα τις διατάξεις του άρθρου 6 αυτής, «Δόμηση κοντά σε ρέματα».

4. Τις οικείες διατάξεις του Ν. 2503/97 (ΦΕΚ 107 Α΄/30.5.1997) «Διοίκηση, Οργάνωση, Στελέχωση της Περιφέρειας, ρύθμιση θεμάτων για την Τοπική Αυτοδιοίκηση και άλλων διατάξεων».

5. Τις οικείες διατάξεις του Ν. 2508/1997 (ΦΕΚ 124 Α΄/13.6.1997) «βιώσιμη οικιστική ανάπτυξη των πόλεων και οικισμών της χώρας και άλλων διατάξεων».

6. Τις οικείες διατάξεις του Ν. 2690/1999 (ΦΕΚ 45 Α΄/ 9-3-1999) «Κύρωση του κώδικα διοικητικής διαδικασίας».

7. Το με αριθμ. πρωτ. Τ.Υ. 4684/6-10-2009 έγγραφο της Δ/νσης Τεχνικών Υπηρεσιών της Νομ. Αυτοδιοίκησης Κυκλάδων με το οποίο διαβιβάστηκε ο φάκελος μελέτης στην Δ/νση ΠΕ.ΧΩ. Νοτίου Αιγαίου καθορισμού των οριογραμμών του ρέματος με θεωρημένα το τοπογραφικό διάγραμμα στο οποίο χαράσσονται τα όρια αυτού καθώς και την τεχνική έκθεση με τους υδραυλικούς υπολογισμούς, που βρίσκεται στη θέση «Εκκλησάκι του Χριστού» Δήμου Άνω Σύρου νήσου Σύρου Νομού Κυκλάδων.

8. Η με αριθμ. 188/2009 Απόφαση του Δημοτικού Συμβουλίου Δήμου Άνω Σύρου νήσου Σύρου με την οποία γνωμοδοτεί θετικά σχετικά με την μελέτη οριοθέτησης του ρέματος που βρίσκεται στη θέση «Εκκλησάκι του Χριστού» Δήμου Άνω Σύρου νήσου Σύρου Νομού Κυκλάδων.

9. Το με αριθμό πρωτ. οικ. 33637/21001/16-12-2009 έγγραφο της Δ/νσης Δημοσίων Έργων της Περιφέρειας Νοτίου Αιγαίου, δια του οποίου γίνεται δεκτή η Υδραυλική μελέτη κατόπιν του αρ. πρωτ. 31100/19401/12-11-2009 εγγράφου της Δ/νσης ΠΕ.ΧΩ. με το οποίο διαβιβάστηκε η Υδραυλική μελέτη για έλεγχο.

10. Τον φάκελο της μελέτης ο οποίος περιέχει Τοπογραφικό Διάγραμμα, Υδραυλική μελέτη, Τεχνική Έκθεση κ.λ.π. που διαβιβάστηκε στην Δ/νση ΠΕ.ΧΩ. Νοτίου Αιγαίου.

11. Το γεγονός ότι με την απόφαση αυτή δεν προκαλείται δαπάνη σε βάρος του προϋπολογισμού του Δημοσίου και του Δήμου Άνω Σύρου, αποφασίζουμε:

ΕΠΙΚΥΡΩΝΟΥΜΕ την θεωρημένη στις 28-9-2009 από την Δ/νση Τεχνικών Υπηρεσιών της Νομαρχιακής Αυτοδιοίκησης Κυκλάδων έκθεση καθορισμού των οριογραμμών του υδατορέματος στη θέση «Εκκλησάκι του Χριστού» Δήμου Άνω Σύρου νήσου Σύρου Νομού Κυκλάδων, έτσι όπως σημειώνεται με κόκκινη χρώμα η πολυγωνική γραμμή 0α, 1α, 2α, 3α, 4α, 5α, 6α..., έως και 13α και από 15α,..., έως 20α στη μια όχθη και με 0δ, 1δ, 2δ, 3δ, 4δ, ... έως και 13δ και από 15δ,...., έως και 20δ στην απέναντι της, (τα σημεία της οποίας είναι εξαρτημένα από το Εθνικό Τριγωνομετρικό Δίκτυο) επί του τοπογραφικού Διαγράμματος που υπογράφεται από την Βασιλική Κηπιρτίδου, Αγρονόμο-Τοπογράφο Μηχανικό και θεωρείται από την αρμόδια Υπηρεσία του Δήμου Άνω Σύρου.

Η απόφαση αυτή να δημοσιευθεί στην Εφημερίδα της Κυβερνήσεως.

Ερμούπολη, 23 Δεκεμβρίου 2009

Ο Γενικός Γραμματέας Περιφέρειας

ΒΑΣΙΛΕΙΟΣ ΜΠΡΑΚΟΥΜΑΤΣΟΣ

ΠΑΡΑΤΗΡΗΣΕΙΣ

ΤΡΙΓΩΝΟΜΕΤΡΙΚΗ ΕΞΑΡΤΗΣΗ :

Ελληνικό Γεωδαιτικό Σύστημα Αναφοράς 1987 (Ε.Γ.Σ.Α. '87)

Για τις συντεταγμένες των κορυφών του γηπέδου χρησιμοποιείται το Ελληνικό Γεωδαιτικό Σύστημα Αναφοράς. (Ε.Γ.Σ.Α. '87)

ΥΨΟΜΕΤΡΙΚΗ ΑΦΕΤΗΡΙΑ:

Μέση στάθμη θάλασσας με εξάρτηση από το τριγ/κό δίκτυο Γ.Υ.Σ.

ΥΠΟΜΝΗΜΑ ΣΥΜΒΟΛΩΝ

Ξερολιθιά	
Εκκλησία	
Σχοίνος	
Πρανές	
S1 (5.28)	Στάση (υψόμετρο)
37.75	Τυχαίο σημείο μέτρησης υψομέτρου (0 στη στάθμη της θάλασσας)
103.25	Απόλυτο Υψόμετρο σημείου
(13–14)=19.22	Απόσταση σε μέτρα μεταξύ των κορυφών του ορίου της ιδιοκτησίας
37.0	Ισο υψής- Υψόμετρο Ισοδιάσταση 1m
134.84	Υψόμετρο επιφάνειας Νερού
13β–γ	Γραμμή Πλημμύρας
13α–δ	Γραμμή Περιβάλλοντος

ΕΘΝΙΚΟ ΤΥΠΟΓΡΑΦΕΙΟ

Για τεχνικούς λόγους στο σχεδιάγραμμα, έγινε σμίκρυνση, κατά ποσοστό 29%

ΕΡΓΟ: ΟΡΙΟΘΕΤΗΣΗ ΡΕΜΑΤΟΣ

ΙΔΙΟΚΤΗΤΗΣ: ΔΗΜΟΣ ΑΝΩ ΣΥΡΟΥ

ΘΕΣΗ: ΑΝΩ ΣΥΡΟΣ-ΣΥΡΟΣ

ΜΕΛΕΤΗΤΗΣ: ΒΑΣΙΛΙΚΗ ΚΗΠΙΡΤΙΔΟΥ ΤΟΠΟΓΡΑΦΟΣ ΜΗΧΑΝΙΚΟΣ Α.Π.Θ.

ΘΕΜΑ ΣΧΕΔΙΟΥ: ΤΟΠΟΓΡΑΦΙΚΟ ΔΙΑΓΡΑΜΜΑ-ΟΡΙΖΟΝΤΙΟΓΡΑΦΙΑ

ΔΙΑΝΟΜΗ ΠΙΝΑΚΙΔΩΝ 1 2

ΑΡΙΘΜΟΣ ΣΧΕΔΙΟΥ Τ1

ΗΜΕΡΟΜΗΝΙΑ: ΟΚΤΩΒΡΙΟΣ 2009

ΚΛΙΜΑΚΑ: 1 : 250

ΣΦΡΑΓΙΔΑ - ΥΠΟΓΡΑΦΗ

ΚΗΠΙΡΤΙΔΟΥ Φ. ΒΑΣΙΛΙΚΗ
ΑΓΡΟΝ. ΤΟΠΟΓΡΑΦΟΣ ΜΗΧΑΝΙΚΟΣ (ΠΕΙ)

ΘΕΩΡΗΣΗ

ΕΛΕΓΧΘΗΚΕ


ΕΘΕΩΡΗΘΗ


ΤΟ ΠΑΡΟΝ ΣΥΝΟΔΕΥΕΙ ΤΗΝ ΜΕ ΑΡΙΘ. ΠΡΩΤ. ... ΑΠΟΦΑΣΗ ΤΗΣ Δ/ΝΣΗΣ ... ΝΟΤΙΟΥ ΑΙΓΑΙΟΥ

4145475 582500 4145450 4145425 4145400

Δ0 Δ1 Δ2 Δ3 Δ4


ΕΞΑΜΕΝΗ

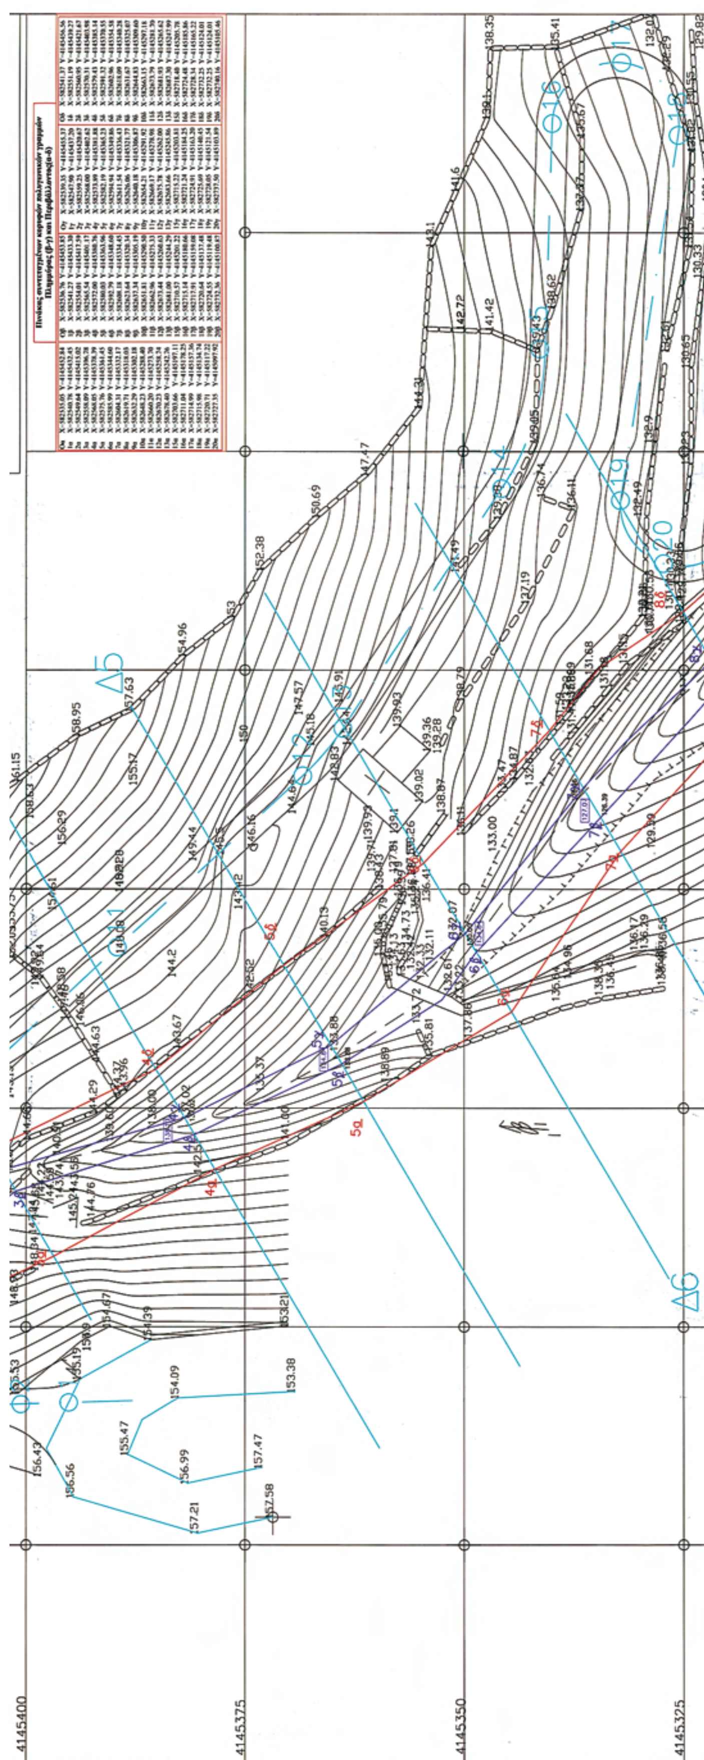
Δ5
Δ6
4145400
4145375
4145350
4145325

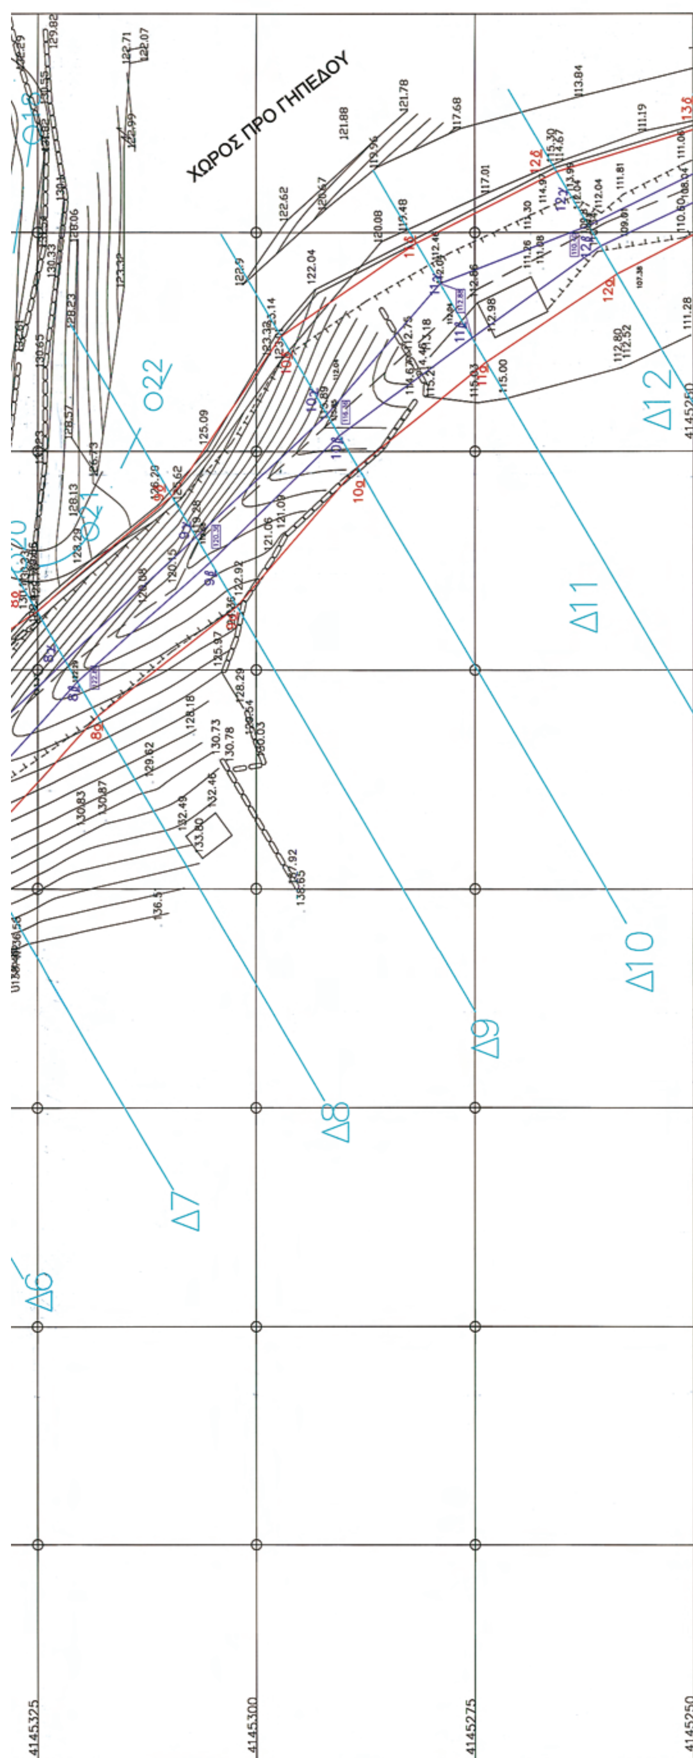

ΧΩΡΟΣ ΠΡΟ ΓΗΠΕΔΟΥ
Ο22
Δ6
Δ7
Δ8
Δ9
Δ10
Δ11
Δ12
4145325
4145300
4145275
4145250

ΕΘΝΙΚΟ ΤΥΠΟΓΡΑΦΕΙΟ
Για τεχνικούς λόγους στο σχεδιάγραμμα, έγινε σμίκρυνση, κατά ποσοστό 29%

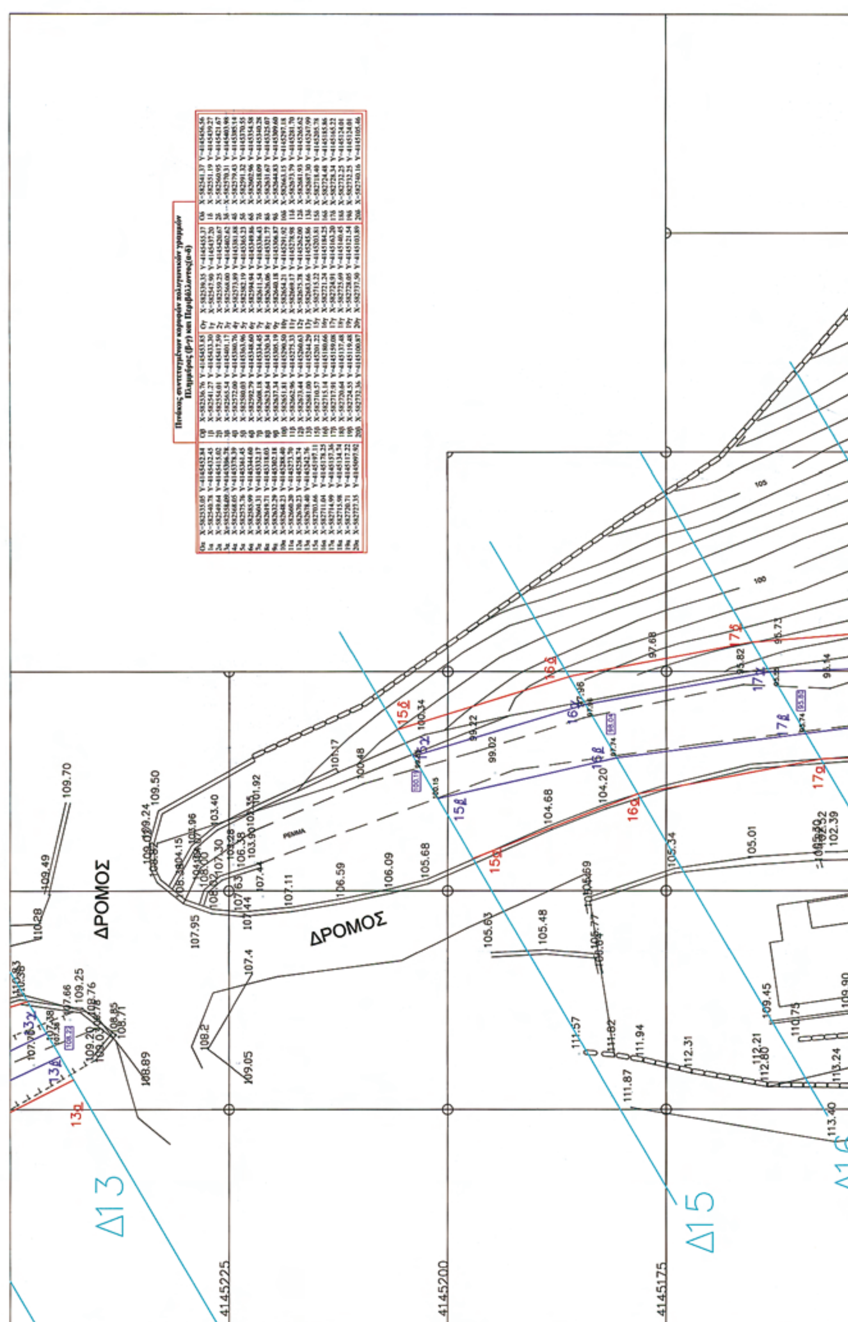

ΠΑΡΑΤΗΡΗΣΕΙΣ


ΤΡΙΓΩΝΟΜΕΤΡΙΚΗ ΕΞΑΡΤΗΣΗ :
Ελληνικό Γεωδαιτικό Σύστημα Αναφοράς 1987 (Ε.Γ.Σ.Α. '87)

Για τις συντεταγμένες των κορυφών του γηπέδου χρησιμοποιείται το Ελληνικό Γεωδαιτικό Σύστημα Αναφοράς. (Ε.Γ.Σ.Α. '87)

ΥΨΟΜΕΤΡΙΚΗ ΑΦΕΤΗΡΙΑ:
Μέση στάθμη θάλασσας με εξάρτηση από το τριγ/κό δίκτυο Γ.Υ.Σ.

ΥΠΟΜΝΗΜΑ ΣΥΜΒΟΛΩΝ

Ξηρολιθιά
Εκκλησία
Σχοίνος
Πρανές
S1 (5.28) Στάση (υψόμετρο)
37.75 Τυχαίο σημείο μέτρησης υψομέτρου (0 στη στάθμη της θάλασσας)
103.25 Απόλυτο Υψόμετρο σημείου
(13-14)=19.22 Απόσταση σε μέτρα μεταξύ των κορυφών του ορίου της ιδιοκτησίας
37.0 Ισο υψής- Υψόμετρο Ισοδιάσταση 1m
134.84 Υψόμετρο επιφάνειας Νερού
13β-γ Γραμμή Πλημμύρας
13α-δ Γραμμή Περιβάλλοντος

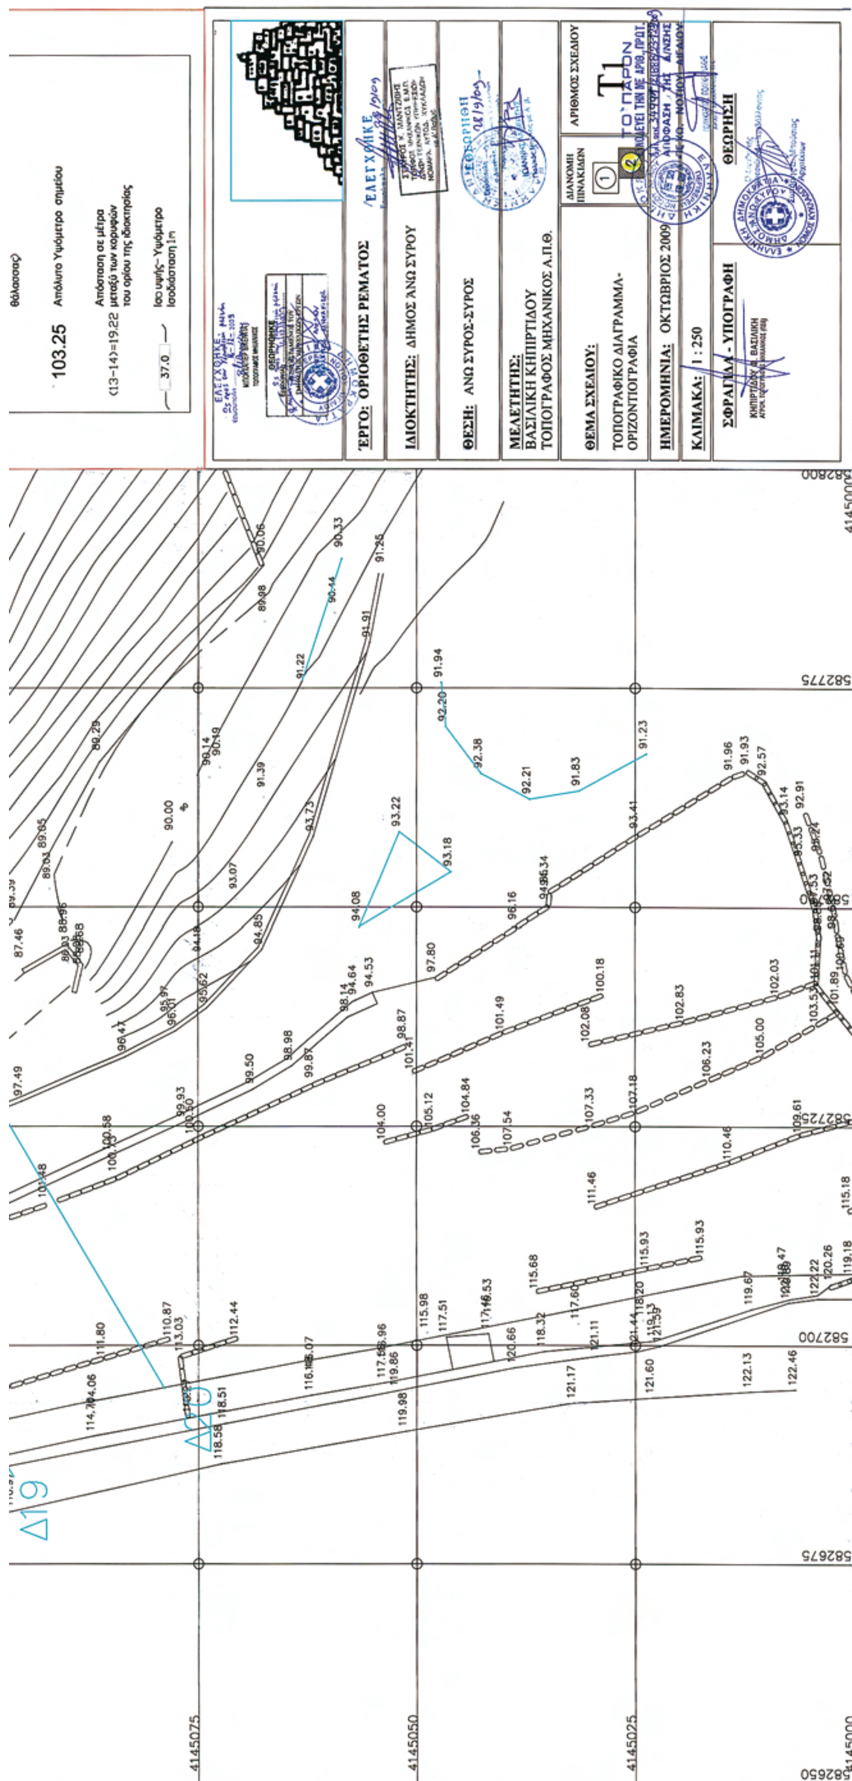
103.25 Απόλυτο Υψόμετρο σημείου
(13-14)=19.22 Απόσταση σε μέτρα μεταξύ των κορυφών του ορίου της ιδιοκτησίας
37.0 Ισοϋψής- Υψόμετρο Ισοδιάσταση 1m
ΕΡΓΟ: ΟΡΙΟΘΕΤΗΣ ΡΕΜΑΤΟΣ
ΙΔΙΟΚΤΗΤΗΣ: ΔΗΜΟΣ ΑΝΩ ΣΥΡΟΥ
ΘΕΣΗ: ΑΝΩ ΣΥΡΟΣ-ΣΥΡΟΣ
ΜΕΛΕΤΗΤΗΣ: ΒΑΣΙΛΙΚΗ ΚΗΠΙΡΤΙΔΟΥ ΤΟΠΟΓΡΑΦΟΣ ΜΗΧΑΝΙΚΟΣ Α.Π.Θ.
ΘΕΜΑ ΣΧΕΔΙΟΥ: ΤΟΠΟΓΡΑΦΙΚΟ ΔΙΑΓΡΑΜΜΑ-ΟΡΙΖΟΝΤΙΟΓΡΑΦΙΑ
ΔΙΑΝΟΜΗ ΠΙΝΑΚΙΩΝ
ΑΡΙΘΜΟΣ ΣΧΕΔΙΟΥ
Τ1
ΗΜΕΡΟΜΗΝΙΑ: ΟΚΤΩΒΡΙΟΣ 2009
ΚΛΙΜΑΚΑ: 1:250
ΣΦΡΑΓΙΔΑ - ΥΠΟΓΡΑΦΗ
ΘΕΩΡΗΣΗ
Δ19
Δ20

ΕΘΝΙΚΟ ΤΥΠΟΓΡΑΦΕΙΟ

ΕΦΗΜΕΡΙΣ ΤΗΣ ΚΥΒΕΡΝΗΣΕΩΣ

ΠΕΡΙΦΕΡΕΙΑΚΑ ΓΡΑΦΕΙΑ ΠΩΛΗΣΗΣ Φ.Ε.Κ.

ΘΕΣΣΑΛΟΝΙΚΗ - Βασ. Όλγας 227 **23104 23956**
ΠΕΙΡΑΙΑΣ - Ευριπίδου 63 **210 4135228**
ΠΑΤΡΑ - Κορίνθου 327 **2610 638109**
ΙΩΑΝΝΙΝΑ - Διοικητήριο **26510 87215**
ΚΟΜΟΤΗΝΗ - Δημοκρατίας 1 **25310 22858**
ΛΑΡΙΣΑ - Διοικητήριο **2410 597449**
ΚΕΡΚΥΡΑ - Σαμαρά 13 **26610 89122**
ΗΡΑΚΛΕΙΟ - Πεδιάδος 2 **2810 300781**
ΜΥΤΙΛΗΝΗ - Πλ. Κωνσταντινουπόλεως 1 **22510 46654**

ΤΙΜΗ ΠΩΛΗΣΗΣ ΦΥΛΛΩΝ ΤΗΣ ΕΦΗΜΕΡΙΔΟΣ ΤΗΣ ΚΥΒΕΡΝΗΣΕΩΣ

Σε έντυπη μορφή

- Για τα Φ.Ε.Κ. από 1 μέχρι 16 σελίδες σε 1 €, προσαυξανόμενη κατά 0,20 € για κάθε επιπλέον οκτασέλιδο ή μέρος αυτού.
- Για τα φωτοαντίγραφα Φ.Ε.Κ. σε 0,15 € ανά σελίδα.

Σε μορφή DVD/CD

Τεύχος	Ετήσια έκδοση	Τριμηνιαία έκδοση	Μηνιαία έκδοση
Α΄	150 €	40 €	15 €
Β΄	300 €	80 €	30 €
Γ΄	50 €	-	-
Υ.Ο.Δ.Δ.	50 €	-	-
Δ΄	110 €	30 €	-

Τεύχος	Ετήσια έκδοση	Τριμηνιαία έκδοση	Μηνιαία έκδοση
Α.Α.Π.	110 €	30 €	-
Ε.Β.Ι.	100 €	-	-
Α.Ε.Δ.	5 €	-	-
Δ.Δ.Σ.	200 €	-	20 €
Α.Ε. - Ε.Π.Ε. και **Γ.Ε.ΜΗ.**	-	-	100 €

- Η τιμή πώλησης μεμονωμένων Φ.Ε.Κ. σε μορφή cd-rom από εκείνα που διατίθενται σε ψηφιακή μορφή και μέχρι 100 σελίδες, σε 5 € προσαυξανόμενη κατά 1 € ανά 50 σελίδες.
- Η τιμή πώλησης σε μορφή cd-rom/dvd, δημοσιευμάτων μιας εταιρείας στο τεύχος Α.Ε.-Ε.Π.Ε. και Γ.Ε.ΜΗ. σε 5 € ανά έτος.

ΠΑΡΑΓΓΕΛΙΑ ΚΑΙ ΑΠΟΣΤΟΛΗ Φ.Ε.Κ.: Τηλεφωνικά: 210 4071010 - fax: 210 4071010 - internet: http://www.et.gr

ΕΤΗΣΙΕΣ ΣΥΝΔΡΟΜΕΣ Φ.Ε.Κ.

Τεύχος	Έντυπη μορφή	Ψηφιακή Μορφή
Α΄	225 €	190 €
Β΄	320 €	225 €
Γ΄	65 €	Δωρεάν
Υ.Ο.Δ.Δ.	65 €	Δωρεάν
Δ΄	160 €	80 €
Α.Α.Π.	160 €	80 €
Ε.Β.Ι.	65 €	33 €

Τεύχος	Έντυπη μορφή	Ψηφιακή Μορφή
Α.Ε.Δ.	10 €	Δωρεάν
Α.Ε. - Ε.Π.Ε. και **Γ.Ε.ΜΗ.**	2.250 €	645 €
Δ.Δ.Σ.	225 €	95 €
Α.Σ.Ε.Π.	70€	Δωρεάν
Ο.Π.Κ.	-	Δωρεάν
Α΄+ Β΄+ Δ΄ + Α.Α.Π.	-	450 €

- Το τεύχος Α.Σ.Ε.Π. (έντυπη μορφή) θα αποστέλλεται σε συνδρομητές ταχυδρομικά, με την επιβάρυνση των 70 €, ποσό το οποίο αφορά τα ταχυδρομικά έξοδα.
- Για την παροχή πρόσβασης μέσω διαδικτύου σε Φ.Ε.Κ. προηγουμένων ετών και συγκεκριμένα στα τεύχη: **α)** Α, Β, Δ, Α.Α.Π., Ε.Β.Ι. και Δ.Δ.Σ., η τιμή προσαυξάνεται, πέραν του ποσού της ετήσιας συνδρομής του 2007, κατά 40 € ανά έτος και ανά τεύχος και **β)** για το τεύχος Α.Ε.-Ε.Π.Ε. & Γ.Ε.ΜΗ., κατά 60 € ανά έτος παλαιότητας.

* Η καταβολή γίνεται σε όλες τις Δημόσιες Οικονομικές Υπηρεσίες (Δ.Ο.Υ.). Το πρωτότυπο διπλότυπο (έγγραφο αριθμ. πρωτ. 9067/28.2.2005 2η Υπηρεσία Επιτρόπου Ελεγκτικού Συνεδρίου) με φροντίδα των ενδιαφερομένων, πρέπει να αποστέλλεται ή να κατατίθεται στο Εθνικό Τυπογραφείο (Καποδιστρίου 34, Τ.Κ. 104 32 Αθήνα).
* Σημειώνεται ότι φωτοαντίγραφα διπλοτύπων, ταχυδρομικές Επιταγές για την εξόφληση της συνδρομής, δεν γίνονται δεκτά και θα επιστρέφονται.
* Οι οργανισμοί τοπικής αυτοδιοίκησης, τα νομικά πρόσωπα δημοσίου δικαίου, τα μέλη της Ένωσης Ιδιοκτητών Ημερησίου Τύπου Αθηνών και Επαρχίας, οι τηλεοπτικοί και ραδιοφωνικοί σταθμοί, η Ε.Σ.Η.Ε.Α., τα τριτοβάθμια συνδικαλιστικά Όργανα και οι τριτοβάθμιες επαγγελματικές ενώσεις δικαιούνται έκπτωσης πενήντα τοις εκατό (50%) επί της ετήσιας συνδρομής (τρέχον έτος + παλαιότητα).
* Το ποσό υπέρ Τ.Α.Π.Ε.Τ. [5% επί του ποσού συνδρομής (τρέχον έτος + παλαιότητα)], καταβάλλεται ολόκληρο (Κ.Α.Ε. 3512) και υπολογίζεται πριν την έκπτωση.
* Στην Ταχυδρομική συνδρομή του τεύχους Α.Σ.Ε.Π. δεν γίνεται έκπτωση.

Πληροφορίες για δημοσιεύματα που καταχωρούνται στα Φ.Ε.Κ. στο τηλ.: 210 5279000.
Φωτοαντίγραφα παλαιών Φ.Ε.Κ.: Μάρνη 8 τηλ.: 210 8220885, 210 8222924, 210 5279050.
Οι πολίτες έχουν τη δυνατότητα ελεύθερης ανάγνωσης των δημοσιευμάτων που καταχωρούνται σε όλα τα τεύχη της Εφημερίδας της Κυβερνήσεως πλην εκείνων που καταχωρούνται στο τεύχος Α.Ε.-Ε.Π.Ε και Γ.Ε.ΜΗ., από την ιστοσελίδα του Εθνικού Τυπογραφείου (www.et.gr).

Οι υπηρεσίες εξυπηρέτησης πολιτών λειτουργούν καθημερινά από 08:00 μέχρι 13:00



ΑΠΟ ΤΟ ΕΘΝΙΚΟ ΤΥΠΟΓΡΑΦΕΙΟ
ΚΑΠΟΔΙΣΤΡΙΟΥ 34 * ΑΘΗΝΑ 104 32 * ΤΗΛ. 210 52 79 000 * FAX 210 52 21 004
ΗΛΕΚΤΡΟΝΙΚΗ ΔΙΕΥΘΥΝΣΗ: http://www.et.gr – e-mail: webmaster.et@et.gr